


1. STĀVA PLĀNS

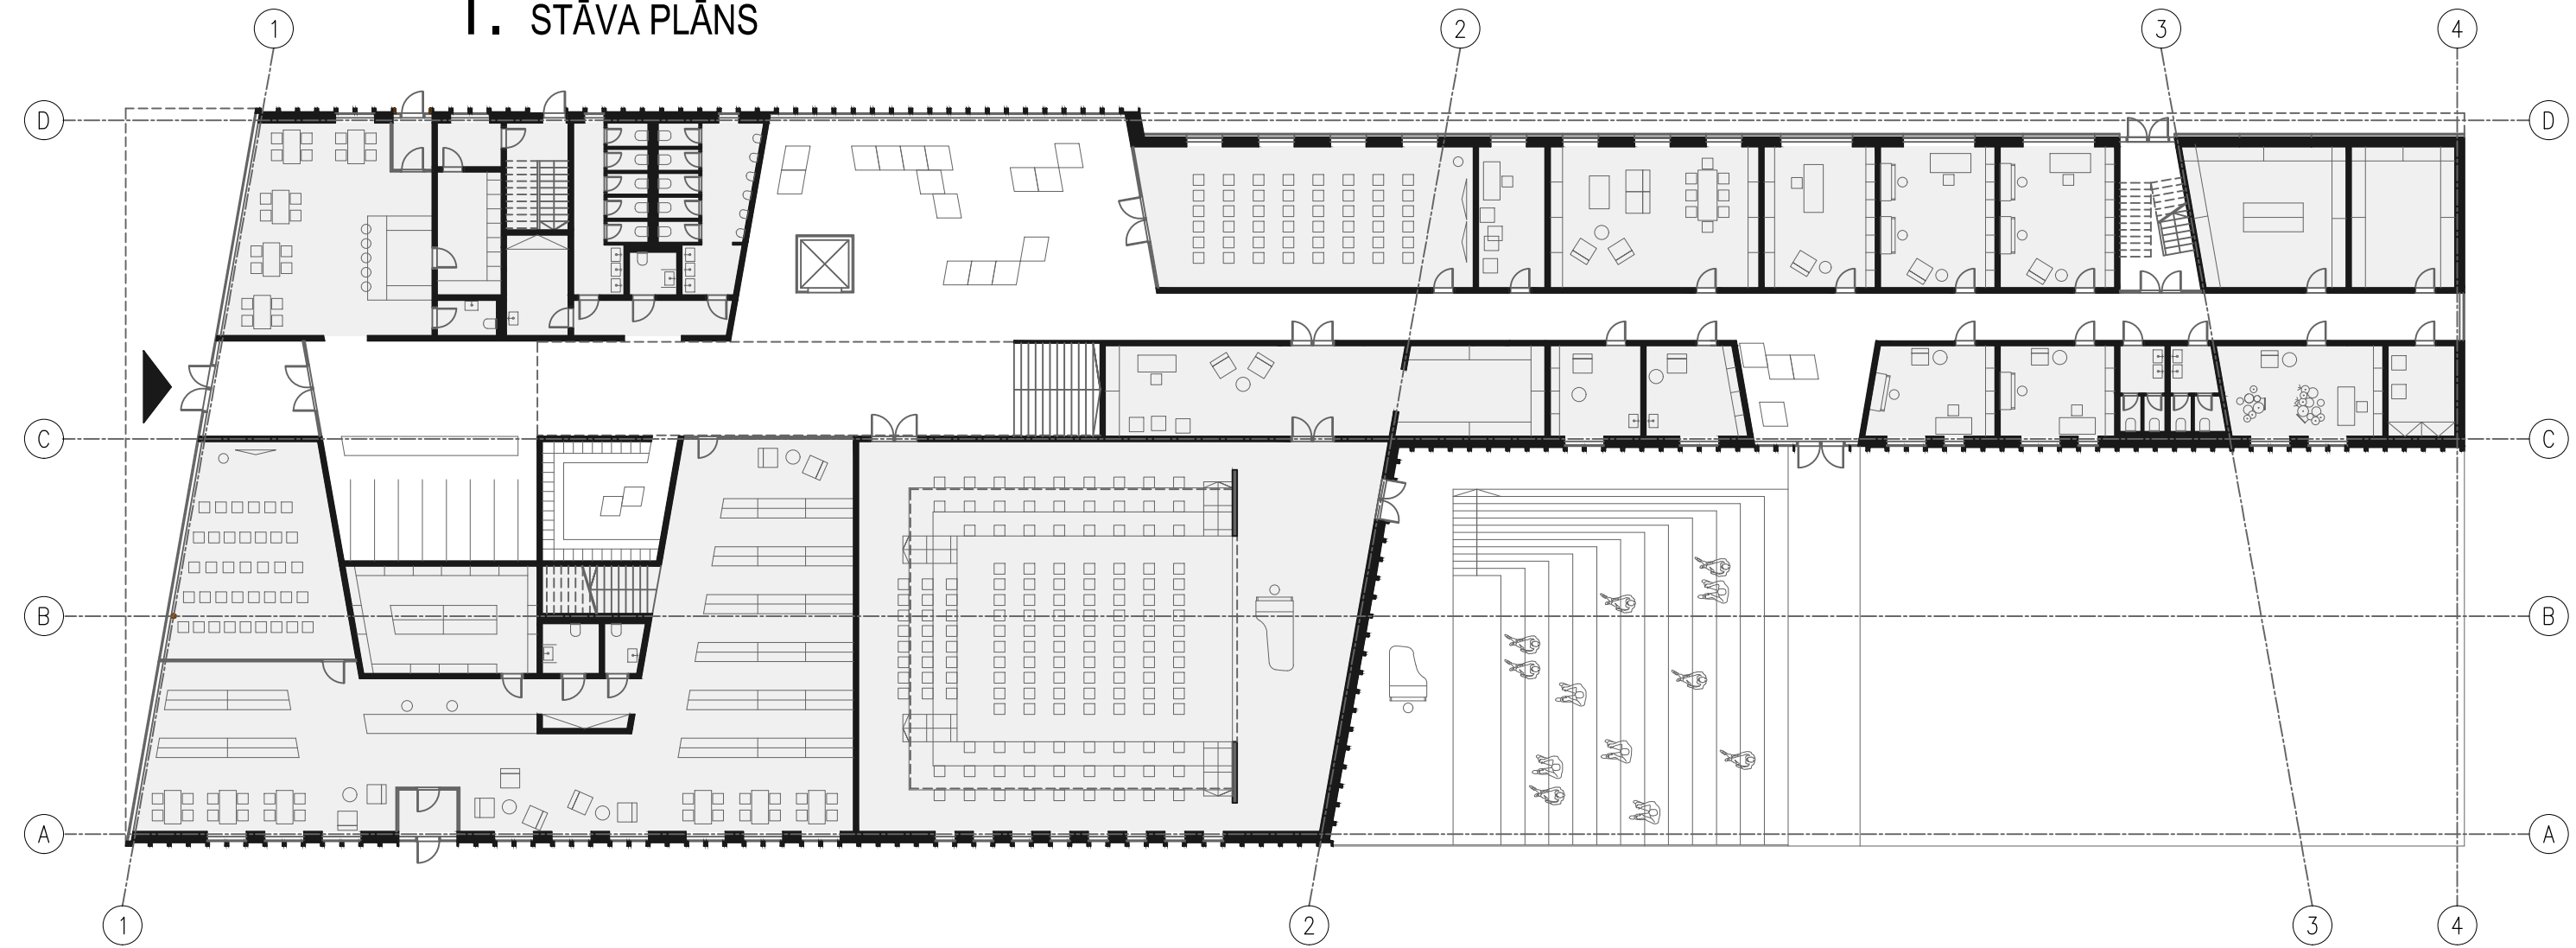

2. STĀVA PLĀNS

