


3. STĀVA PLĀNS

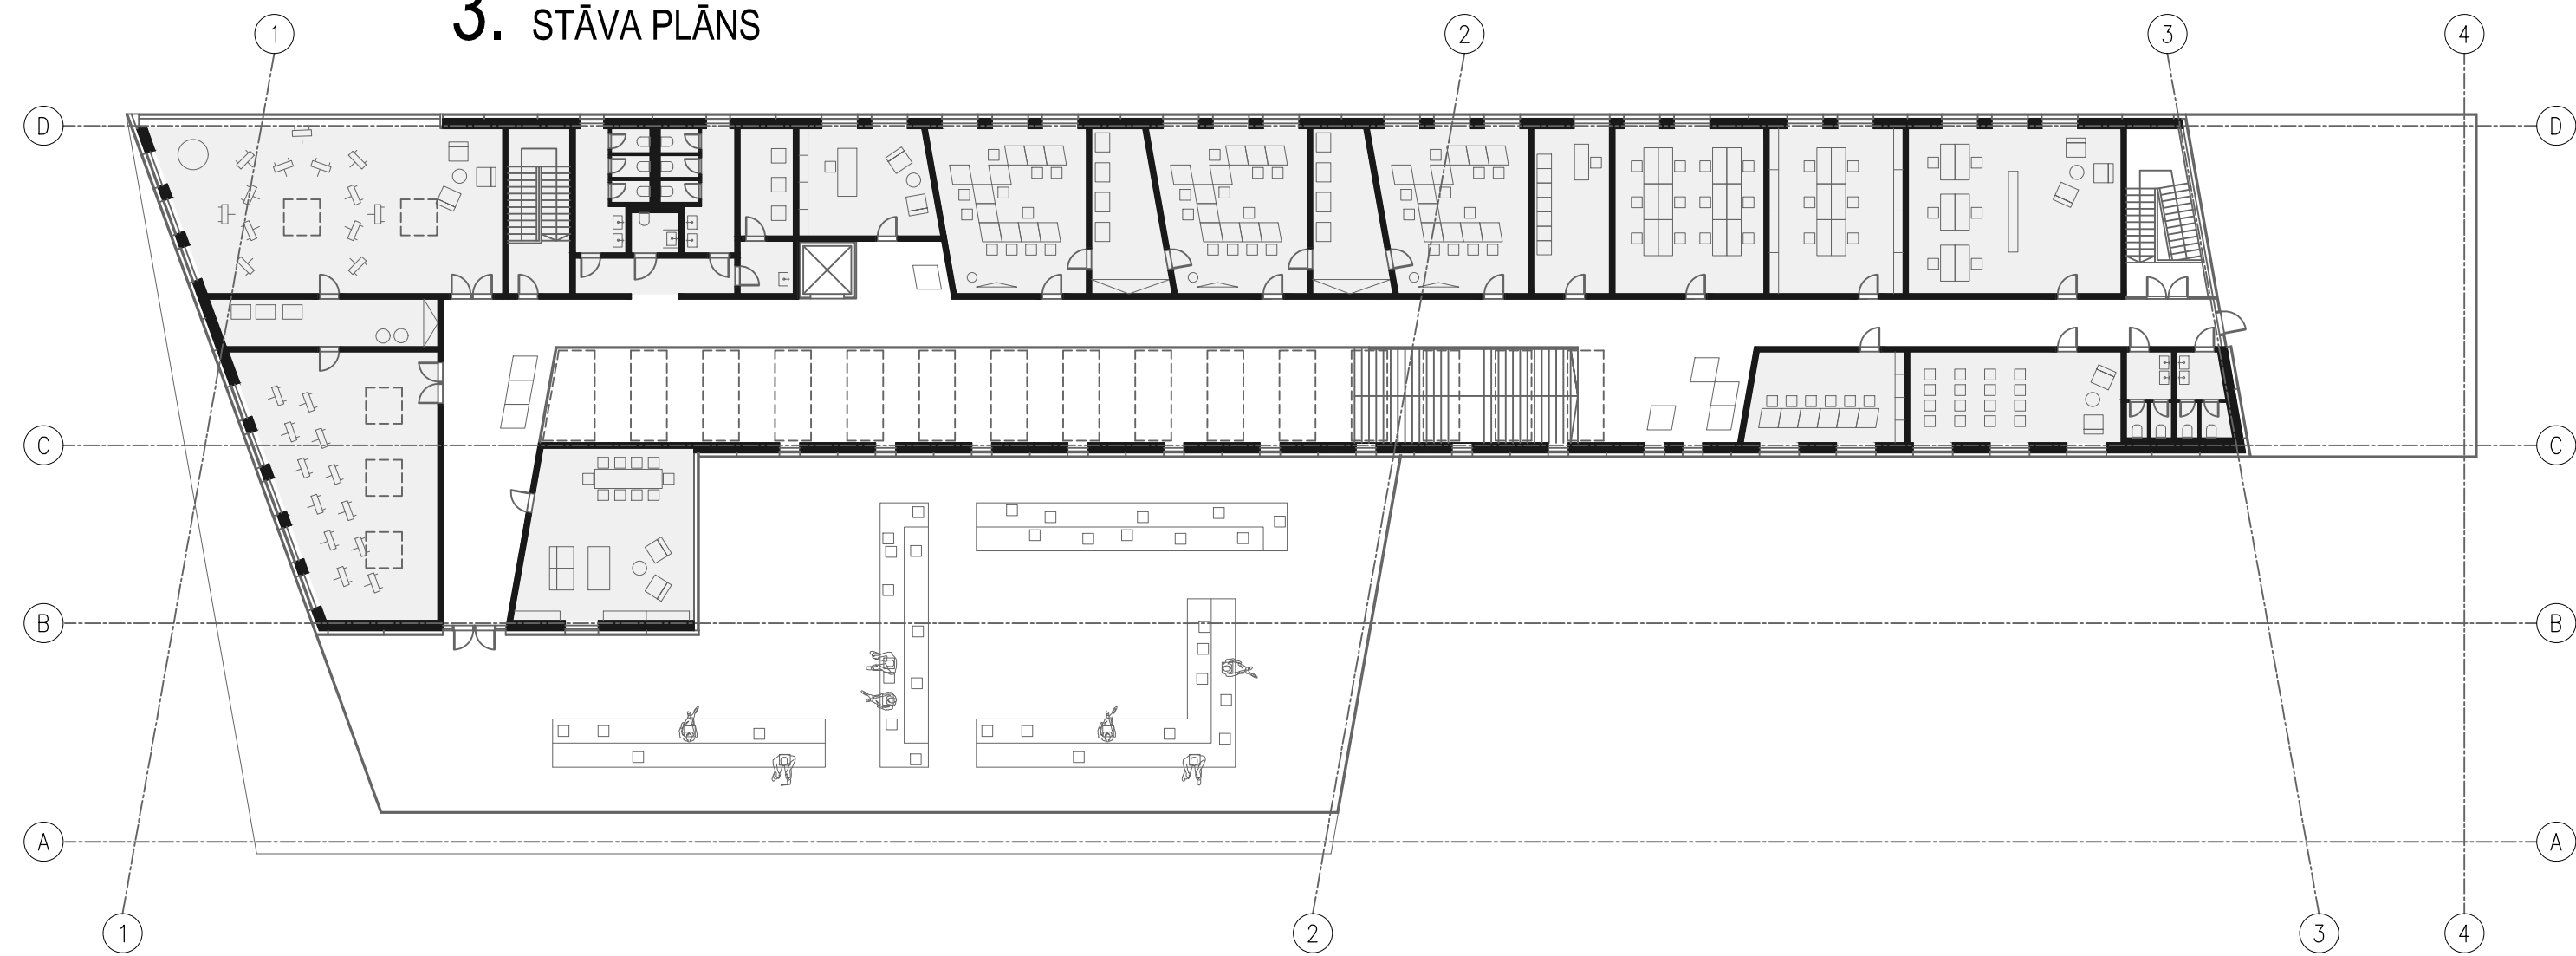

JUMTA PLĀNS

